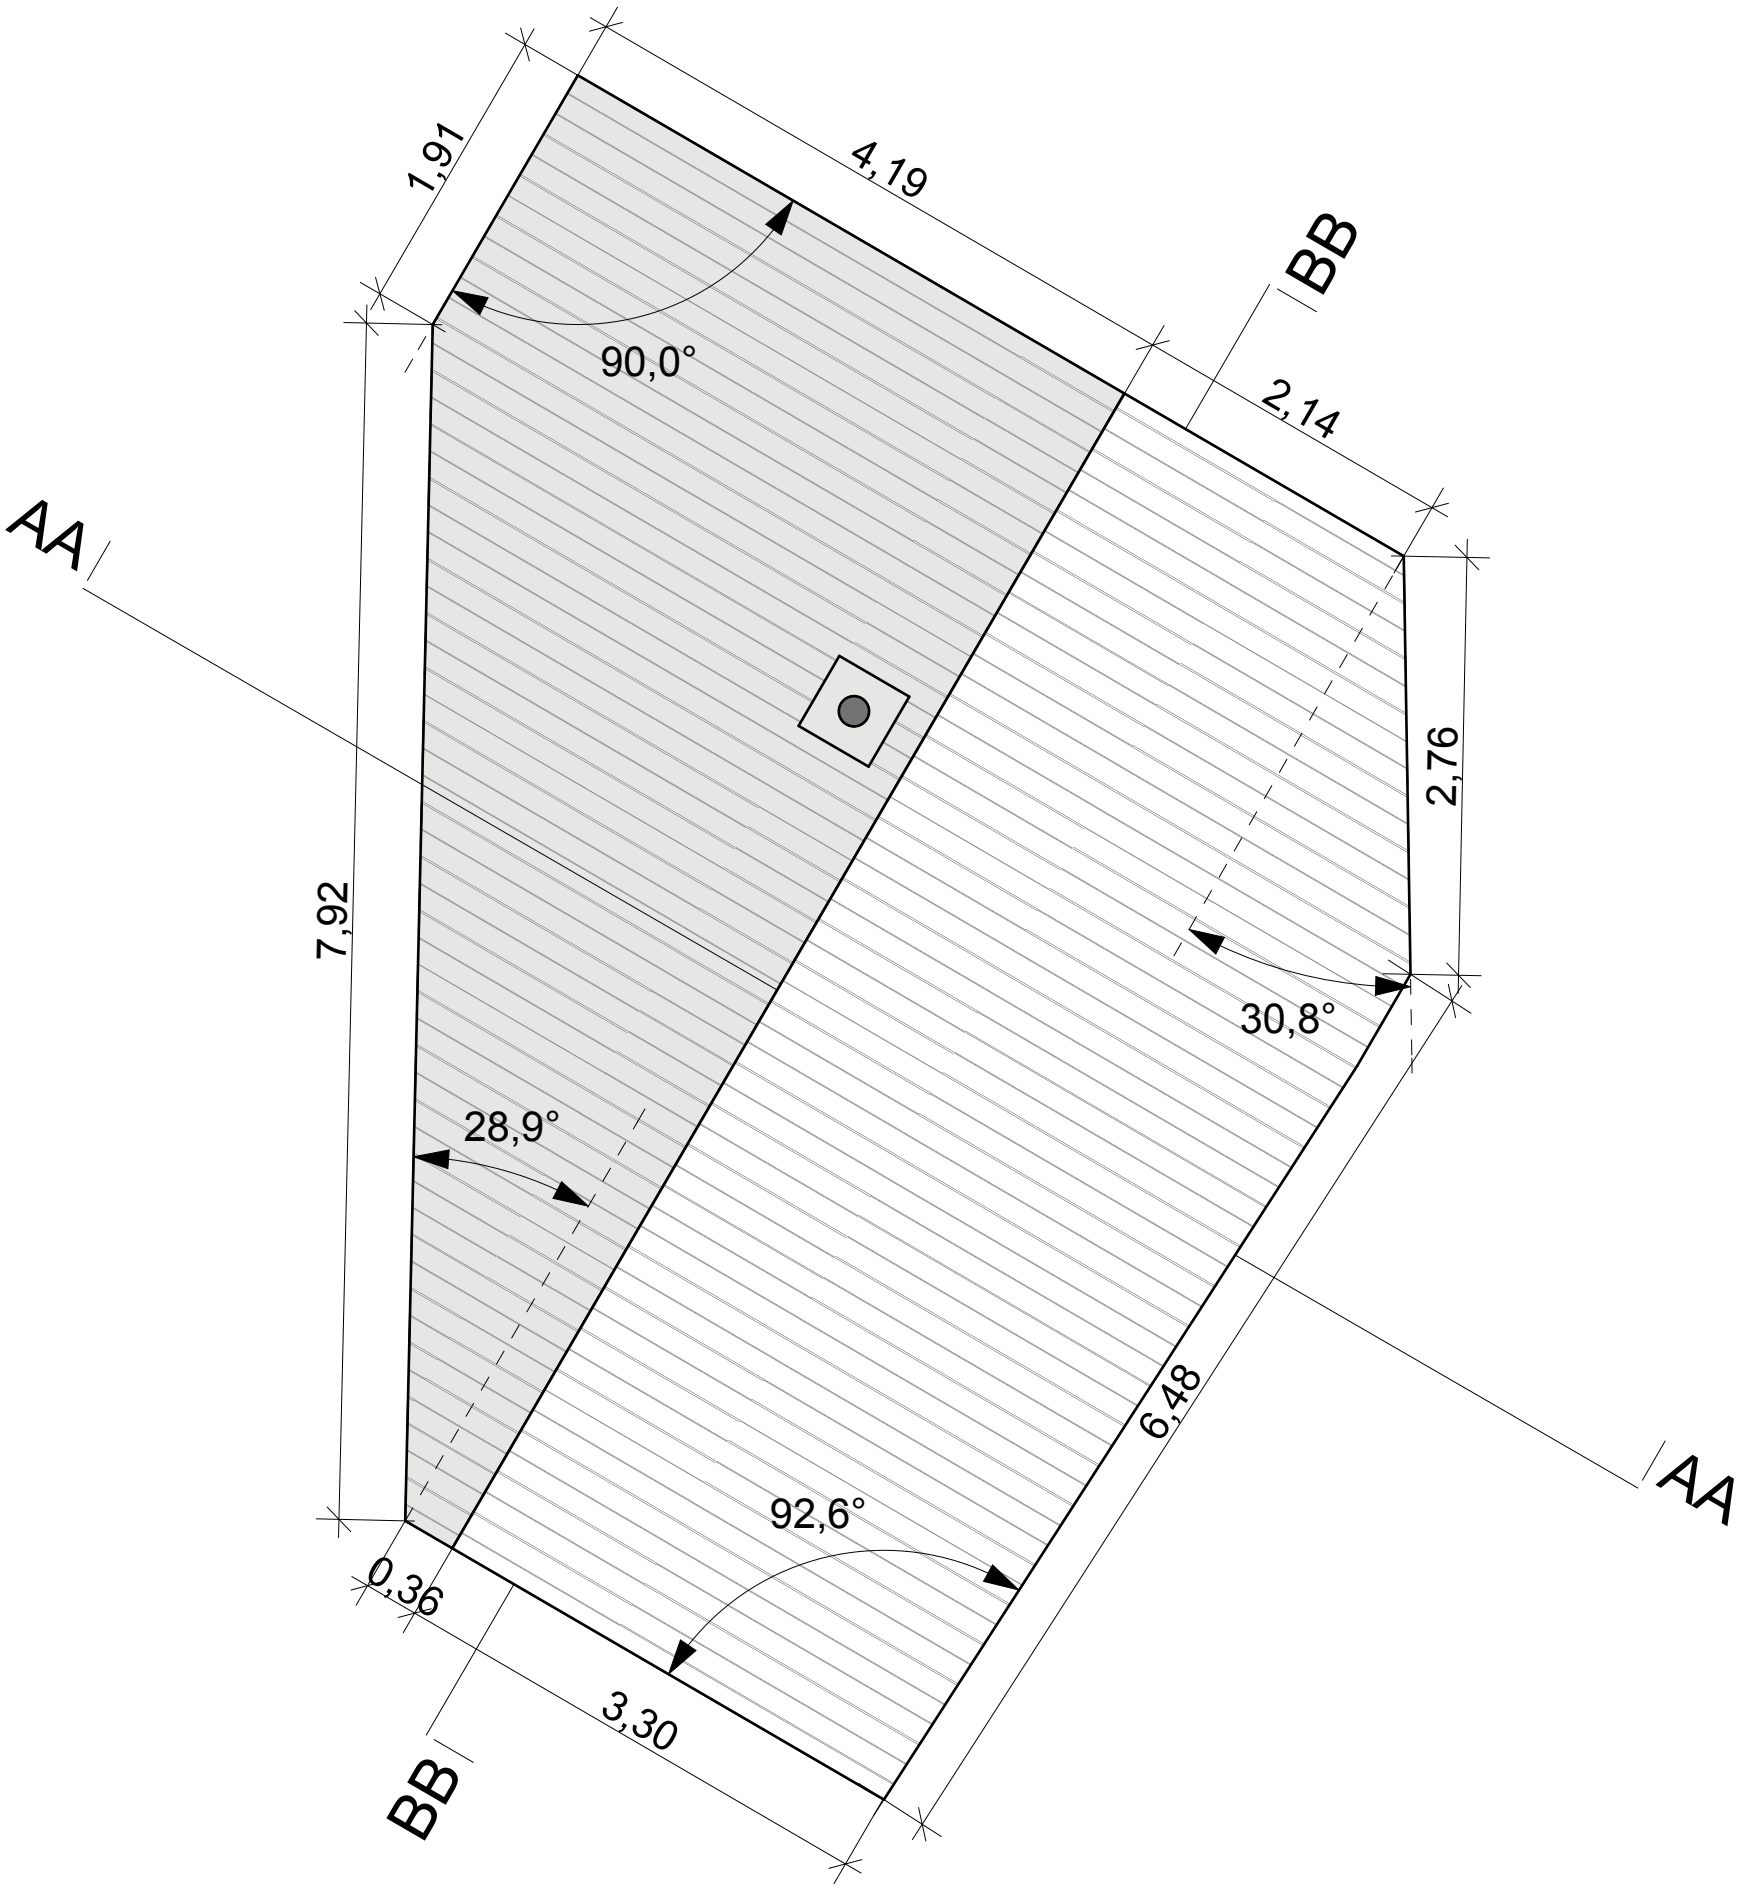

Takplan 1:50 dato: **06.09.10**